

## 縮尺 1:20

仙塩広域都市計画下水道利府町公共下水道事業					
施工年度	平成	年度	工事番号	利下水第	号
工事名称					
施工箇所	利府町				
路線番号					
図面名称	1号人孔（組立式）標準構造図				
図面作成	平成	年	月	日	図面種別
設計者		監督員		課長	
宮城県利府町上下水道課					


小型マンホール標準構造図

縮尺 Free


レジンコンクリート製

中間点・曲点

平面図

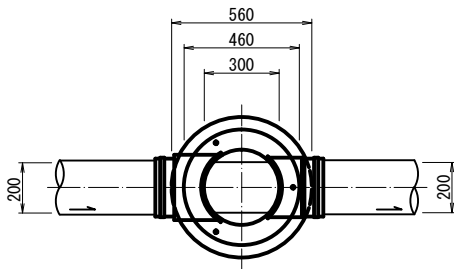

側面図

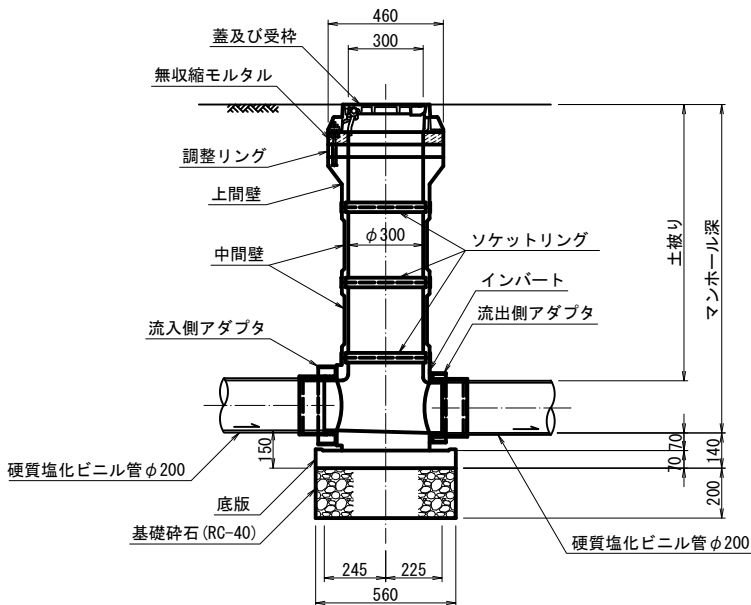


小型レジンマンホール数量計算書 (内径φ300mm)


人孔番号	人孔深	流出管			流入管				製 品 組 合 せ																													
		管種	管径	管底高	路線番号	管種	管径	管底高	鉄蓋 T-14	鉄蓋 T-25	リング 50	上部壁 200	中間壁								インバート 370mm																	底版
	100												150	300	400	500	600	900	起点	90	105	120	135	150	165	180	195	210	225	240	255	270	70					
	m		mm	m			mm	m	130mm	130mm	mm	mm	mm	mm	mm	mm	mm	mm		度	度	度	度	度	度	度	度	度	度	度	度	度	mm					
58-2	1.22	VU	200	13.158	58	VU	200	13.168	-	1	1	1	1	-	-	-	-	1	-	-	-	-	-	-	-	-	1	-	-	-	-	-	1					
58-4	1.10	VU	200	11.696	58	VU	200	11.706	-	1	1	1	1	-	-	-	1	-	-	-	-	-	-	-	-	1	-	-	-	-	-	1						
58-6	2.55	VU	200	11.567	58	VU	200	11.577	1	-	1	1	1	-	1	-	-	1	2	-	-	-	-	-	-	1	-	-	-	-	-	1						
平均マンホール深 : 1.62m									1	2	3	3	3	-	1	-	1	2	2	-	-	-	-	-	-	1	-	2	-	-	-	-	-	3				

仙塩広域都市計画下水道利府町公共下水道事業				
施工年度	平成	年度	工事番号	利下水第 号
工事名称				
施工箇所	利府町			
路線番号				
図面名称	小型マンホール標準構造図			
図面作成	平成	年	月	日
設計者		監督員		課長
宮城県利府町上下水道課				



**汚水枳及び取付管標準図** 縮尺 1:20

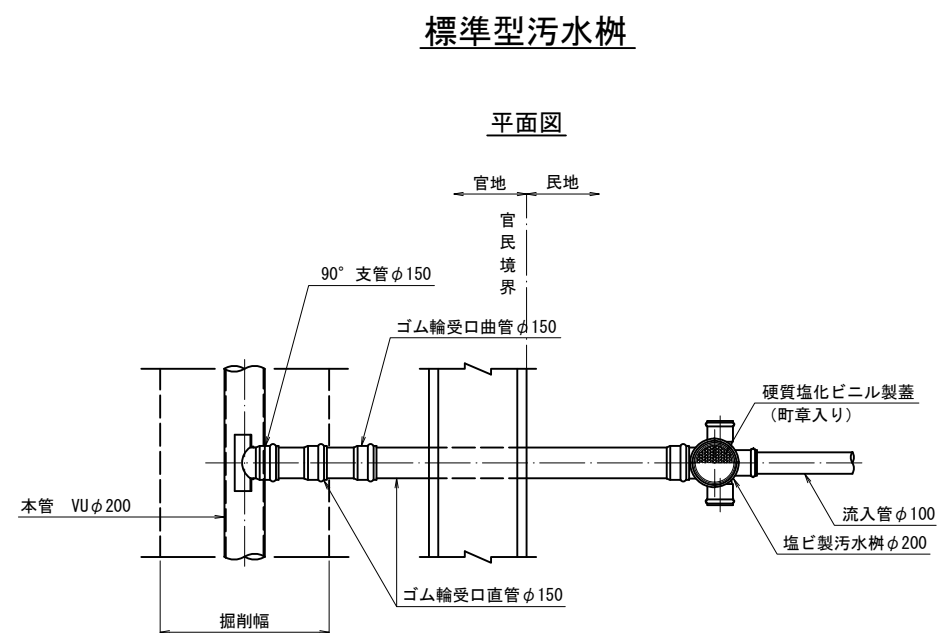

**取付管土工標準図** 縮尺 1:20

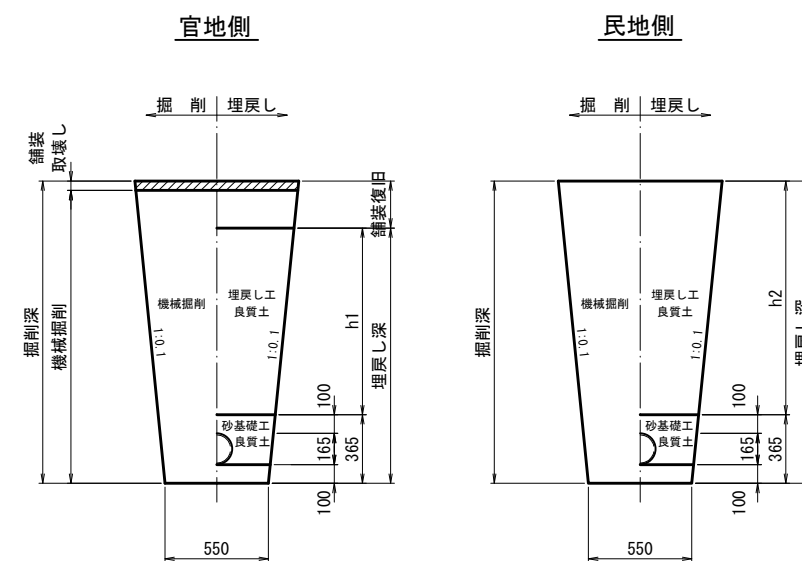


**防護蓋標準断面図** 縮尺 1:10  
(防護蓋を使用する場合)

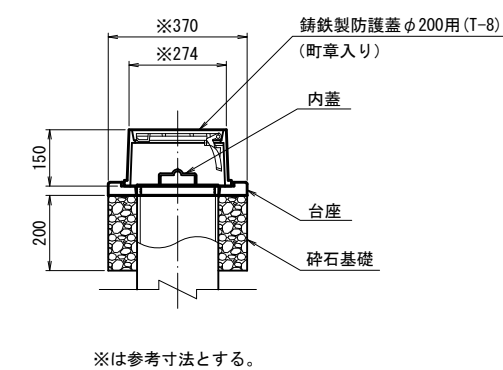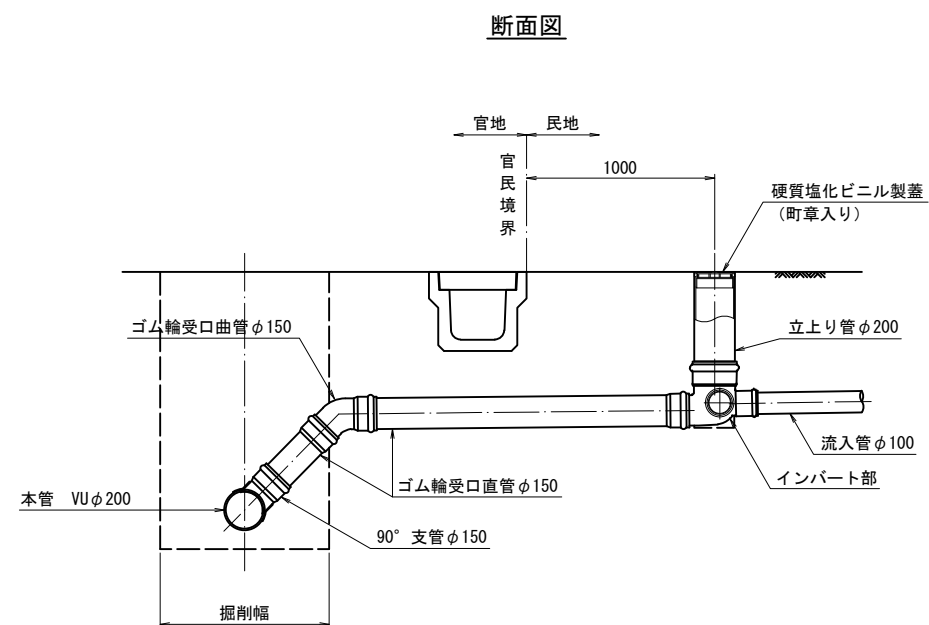


仙塩広域都市計画下水道利府町公共下水道事業					
施工年度	平成	年度	工事番号	利下水第	号
工事名称					
施工箇所	利府町				
路線番号					
図面名称	汚水樹及び取付管標準図 取付管土工標準図・防護蓋標準断面図				
図面作成	平成	年	月	日	図面種別
設計者		監	督	員	課長
宮 城 県 利 府 町 上 下 水 道 課					

副管標準図  
S=1:20


外副管  
平面図

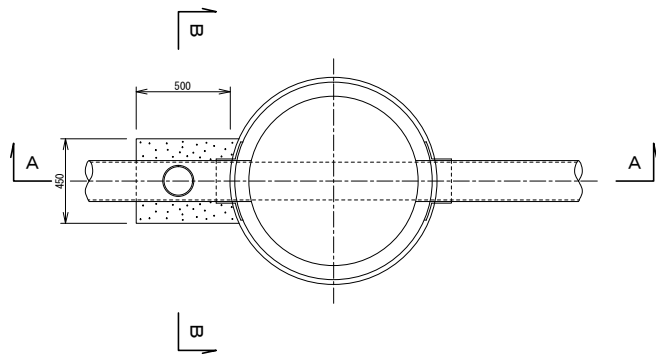


A-A断面図

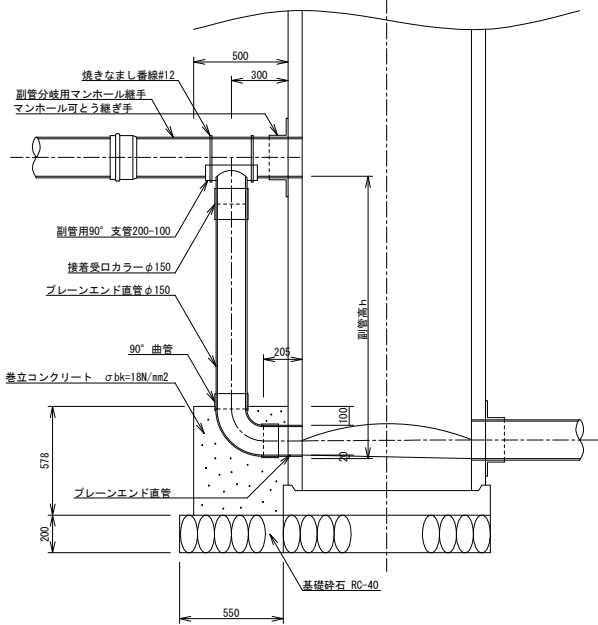


B-B断面図

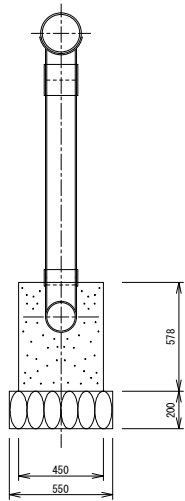


外副管  
(標準タイプ)  
平面図

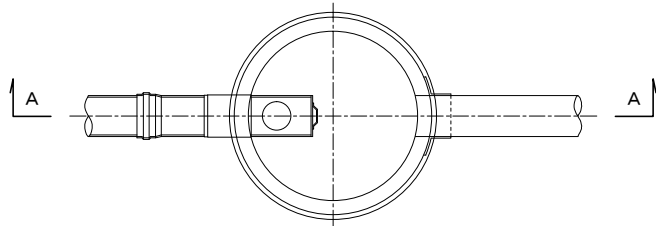


A-A断面図

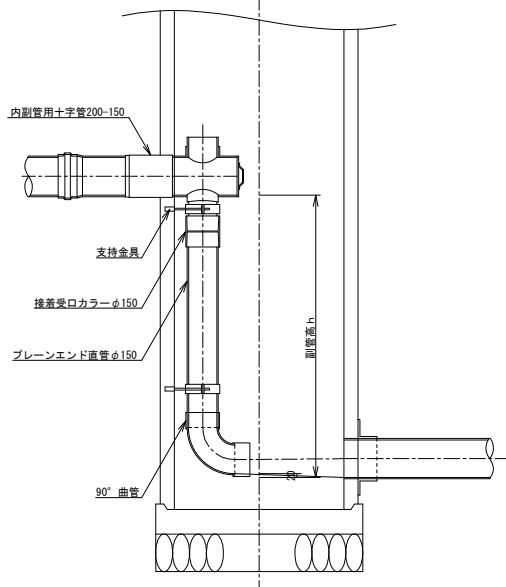

内副管  
(省スペースタイプ)  
平面図

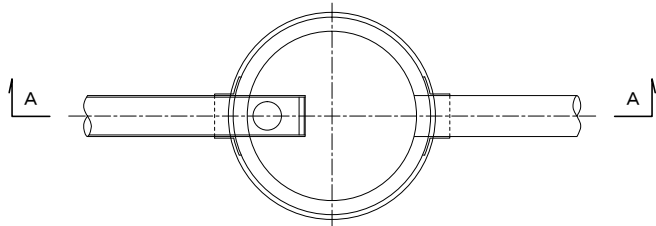

A-A断面図


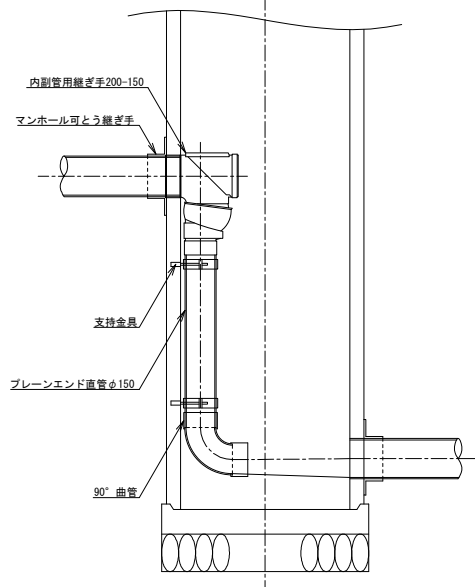


仙塩広域都市計画下水道利府町公共下水道事業					
施工年度	平成	年度	工事番号	利下水第	号
工事名称					
施工箇所					
路線番号					
図面名称	副管標準図 S=1:20				
図面作成	平成	年	月	日	図面種別
設計者		監督員		課長	
宮城県利府町上下水道課					



取付管及び塩ビ製公共樹標準構造図

S=Free



取付管標準図

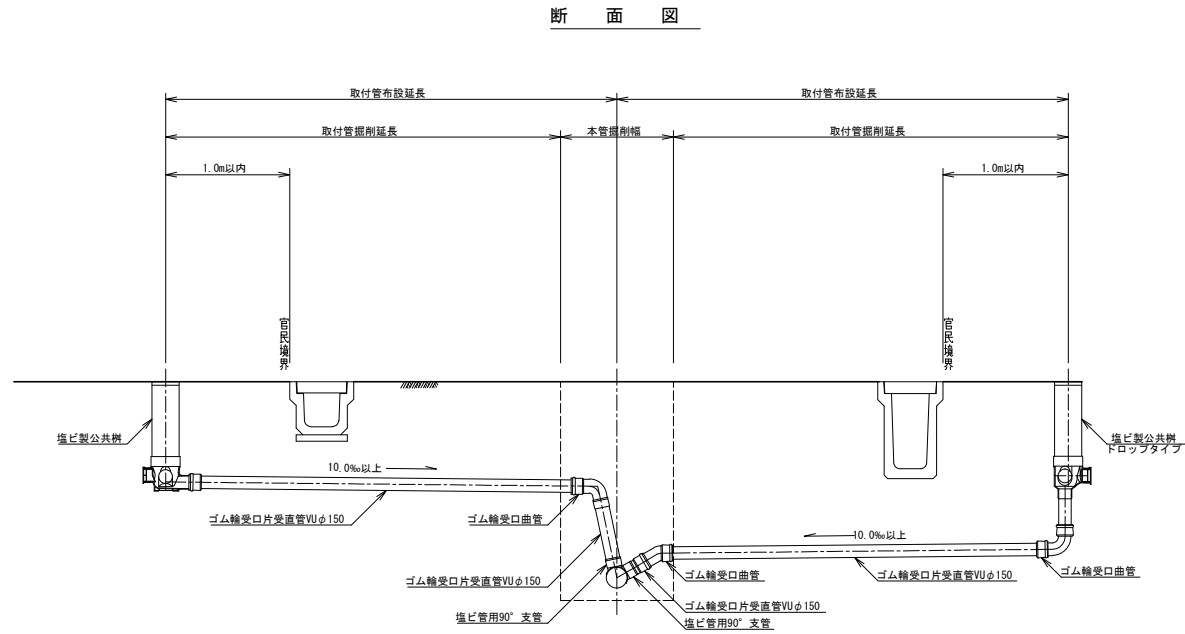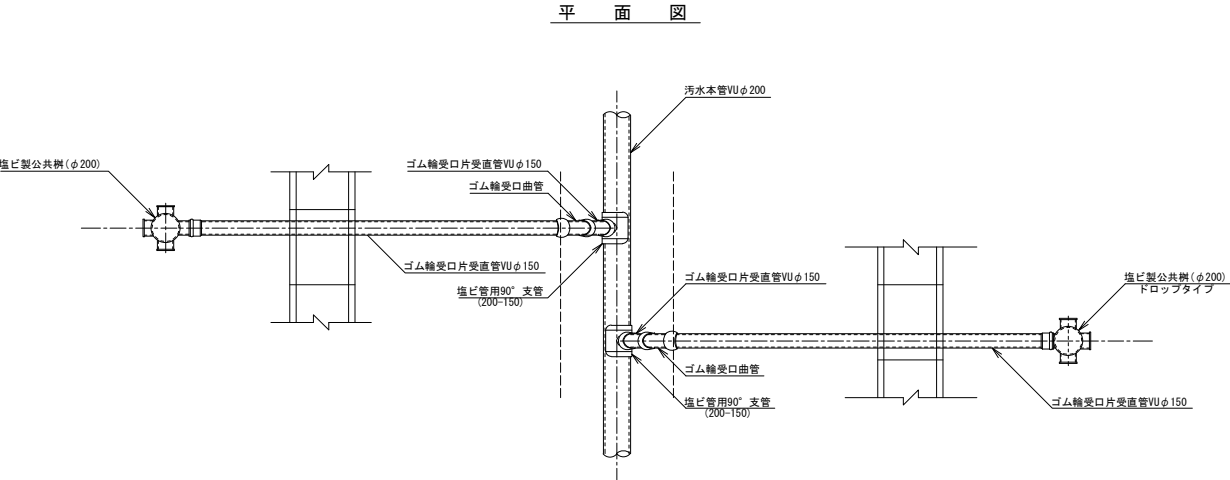


塩ビ製汚水樹標準図

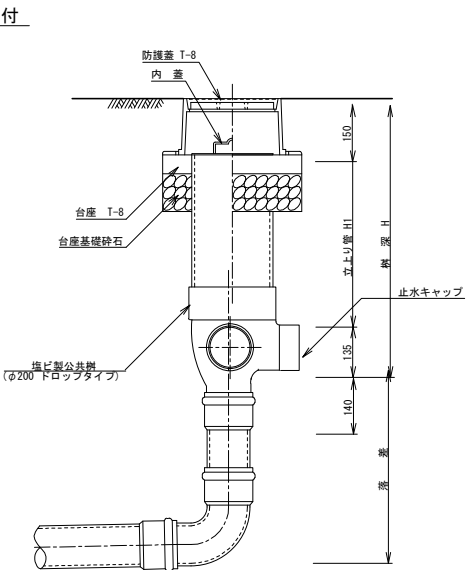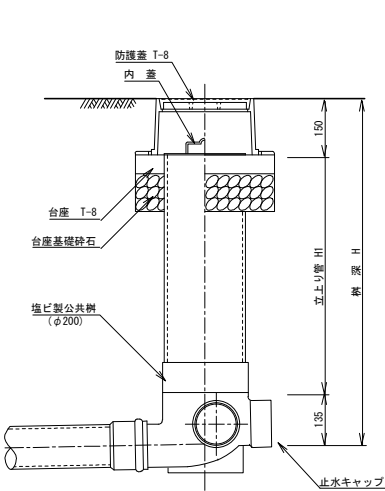


防護ハット無

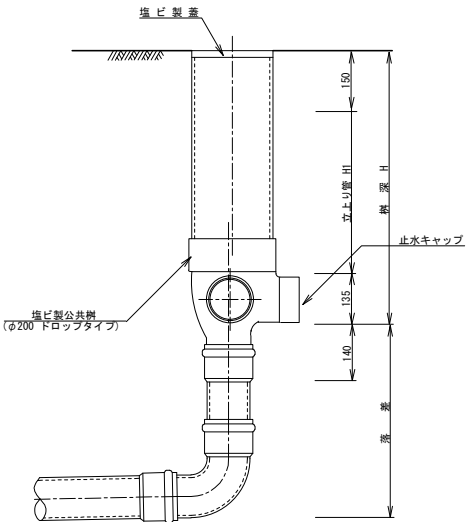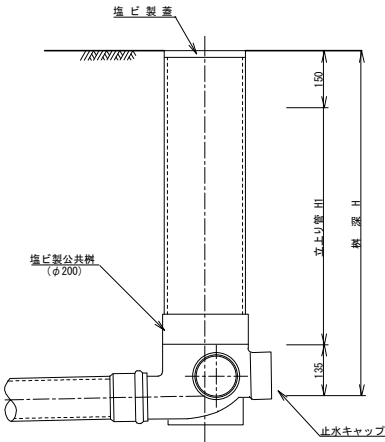


仙塩広域都市計画下水道利府町公共下水道事業					
施工年度	平成	年度	工事番号	利下水第	号
工事名称					
施工箇所					
路線番号					
図面名称	取付管及び塩ビ製公共樹標準構造図 S=Free				
図面作成	平成	年	月	日	図面種別
設計者		監督員		課長	
宮城県利府町上下水道課					

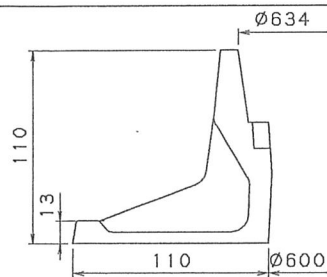


フレーム一般断面図

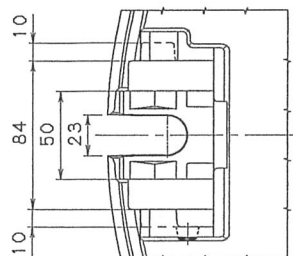


浮上防止ロック取付座詳細図

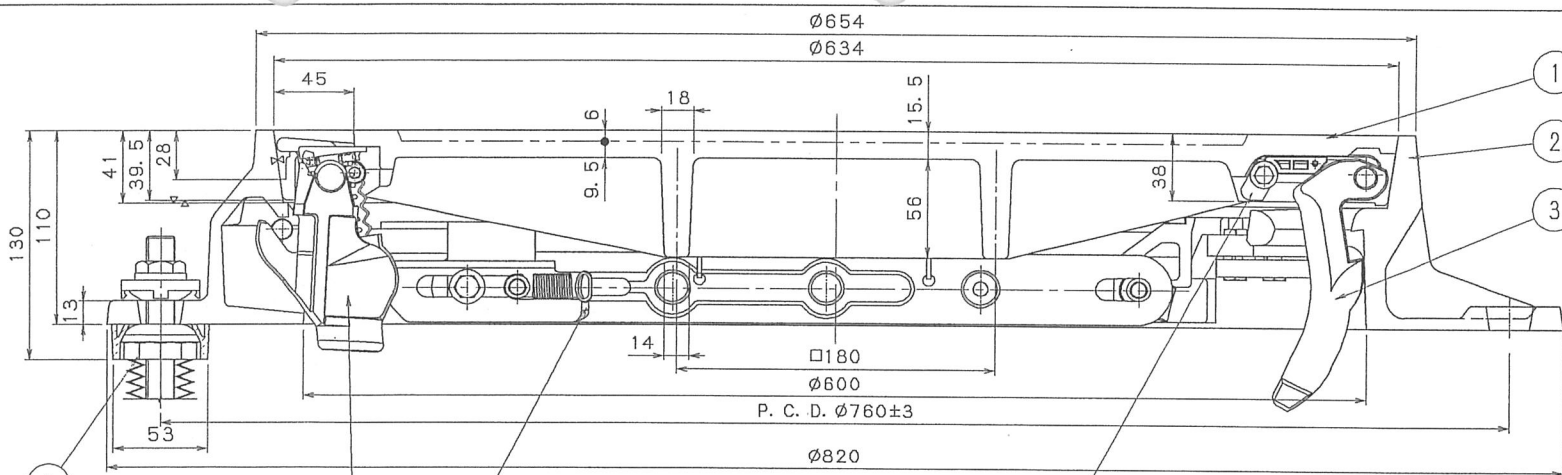


カバー、フレーム断面図

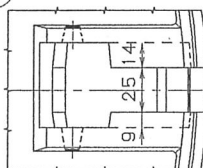


コネクタ取付座詳細図

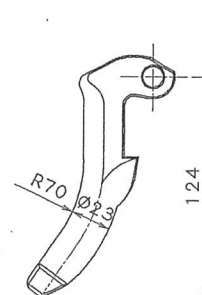

3 コネクタ詳細図

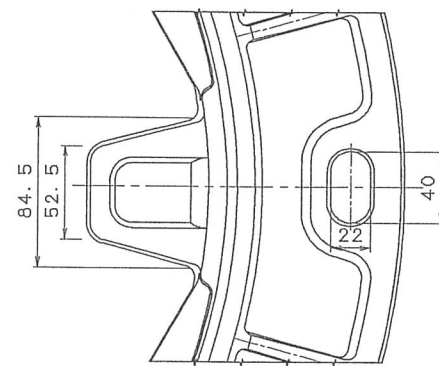


フレーム、コネクタ受け部詳細図

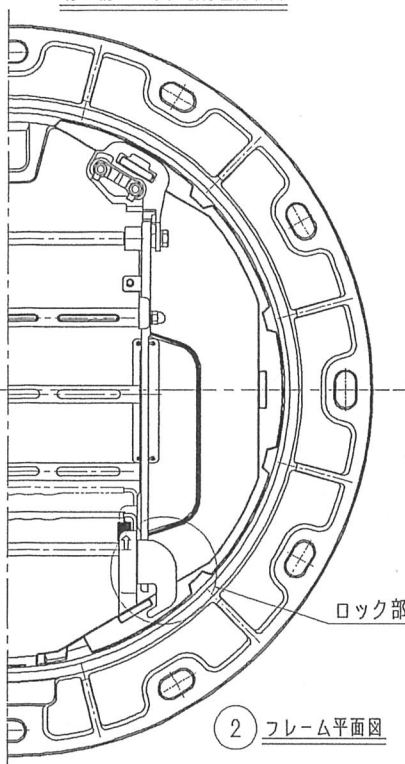

2 フレーム平面図



1 カバー平面図

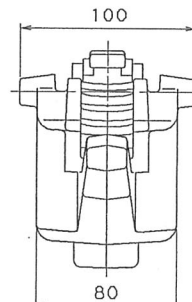

5 浮上防止ロック詳細図

7	セパレーター(蝶子)	SUS304他	1		
6	AJフレームホルダ	ポリアセタル他	3		
5	浮上防止ロック	FCD600他	1		
4	ストッパ	ナイロン	1		
3	コネクタ(蝶番)	FCD600	1		
2	フレーム(枠)	FCD600	1		
1	カバー(蓋)	FCD700	1		
品番 名称 材質 個数 備考					
設計 図 番 尺度 年月日					
型式 WA-63G-11AZ-0201					
品名 利府町型グラウンドマンホールφ600 (T-25)					