


フロアマップ 1F

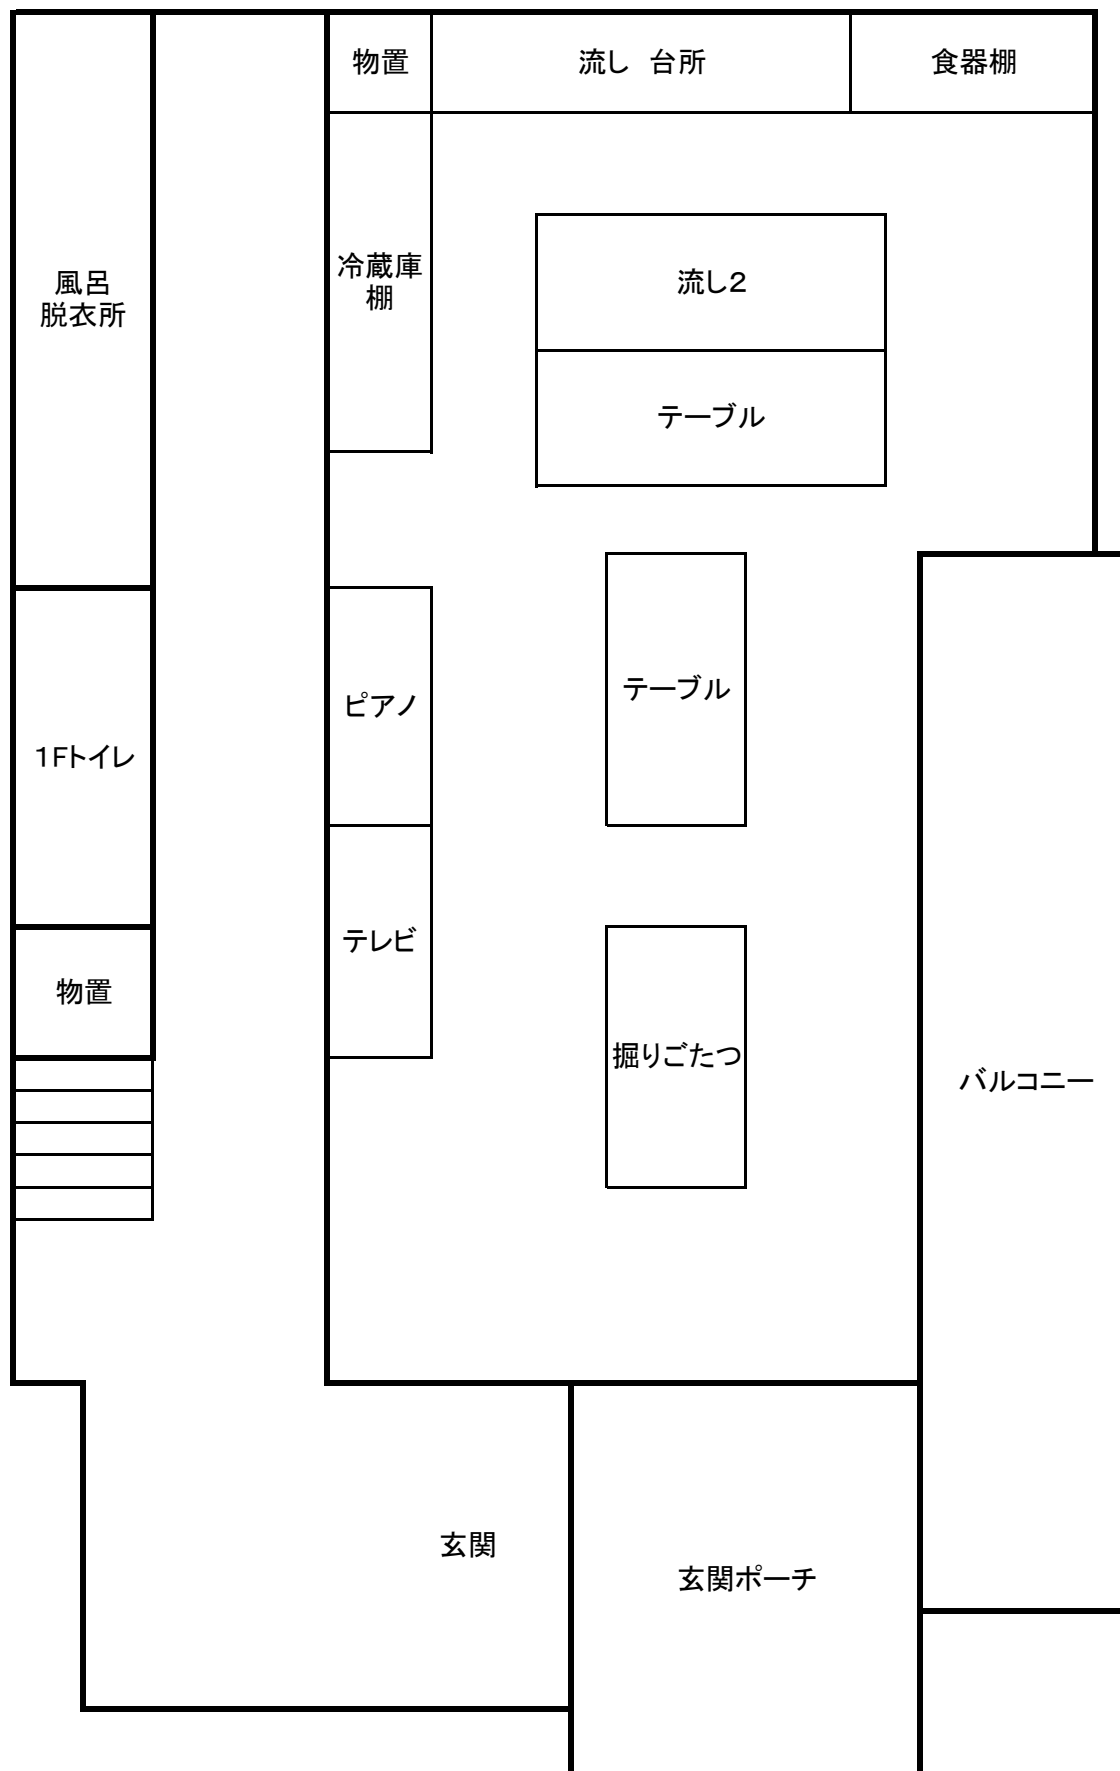

フロアマップ 2F

